


# ÚZEMNÍ PLÁN PNĚTLUKY

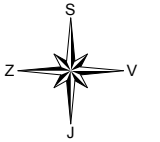


## ZASTAVITELNÉ PLOCHY

kat. území	č. lokality	kód funkce	funkční využití
Pnětluky	Z1	BV	BYDLNÍ VESNICKÉ
Pnětluky	Z2	BV	BYDLNÍ VESNICKÉ
Pnětluky	Z3	BV	BYDLNÍ VESNICKÉ
Pnětluky	Z4	BV	BYDLNÍ VESNICKÉ
Pnětluky	Z5	BV	BYDLNÍ VESNICKÉ
Pnětluky	Z6	OS	SPORT, REKREACE
Konětopy	Z7	BV	BYDLNÍ VESNICKÉ
Konětopy	Z8	BV	BYDLNÍ VESNICKÉ
Pnětluky	Z9	PV	PROSTRANSTVÍ VEŘEJNÉ
Pnětluky	Z10	BV	BYDLNÍ VESNICKÉ
Konětopy	Z11	BV	BYDLNÍ VESNICKÉ

## PŘESTAVBOVÉ PLOCHY

kat. území	č. lokality	kód funkce	funkční využití
Pnětluky	P1	BV	BYDLNÍ VESNICKÉ
Pnětluky	P2	VD	DROBNÁ A REMESLNÁ VÝROBA
Pnětluky	P3	VD	DROBNÁ A REMESLNÁ VÝROBA
Pnětluky	P4	OM	KOMERČNÍ ZAŘÍZENÍ MALE
Konětopy	P5	OS	SPORT, REKREACE
Konětopy	P6	PV	PROSTRANSTVÍ VEŘEJNÉ

LEGENDA: viz KOORDINAČNÍ VÝKRES č. IIa

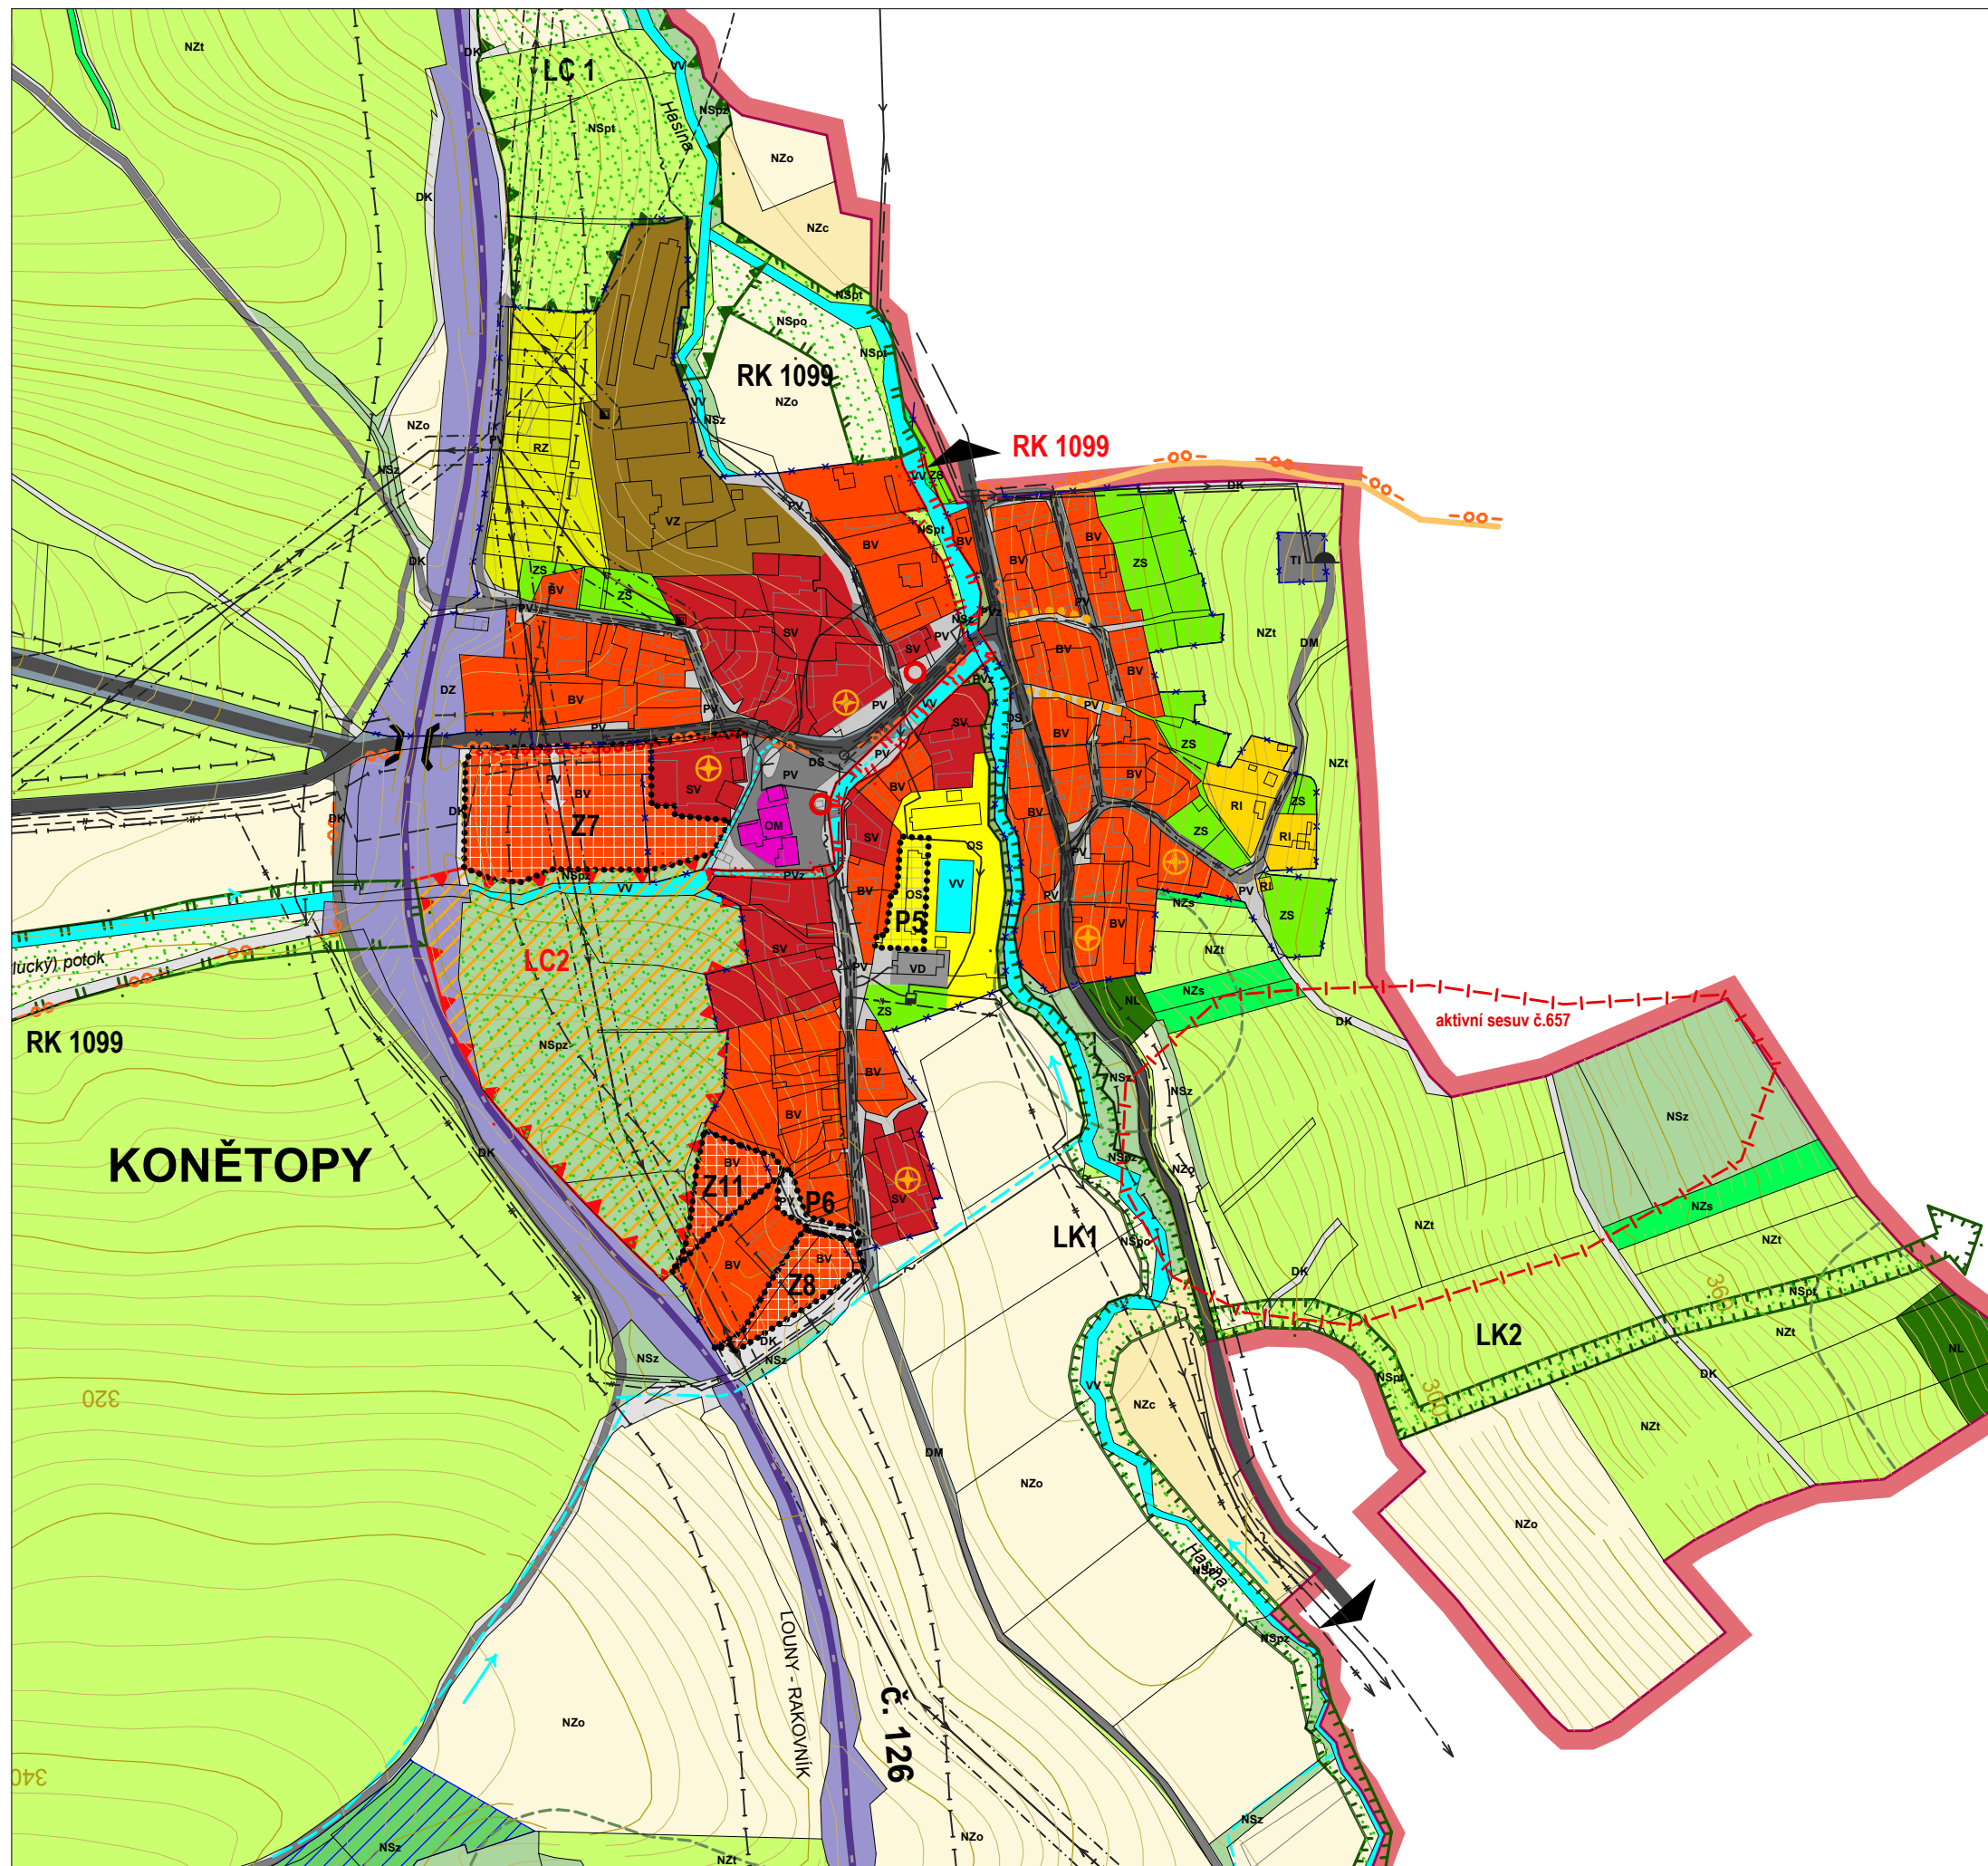

## ÚZEMNÍ PLÁN PNĚTLUKY

odůvodnění návrhu  
úprava před vydáním ÚP

ZHOTOVITEL: ING. ARCH. HANA VRCHLAVSKÁ, SMOLNICE 4, 439 14 SMOLNICE  
OBJEDNATEL: OBEC PNĚTLUKY, PNĚTLUKY ČP. 26, 440 01 LOUNY  
POŘIZOVATEL: MĚSTSKÝ ÚŘAD LOUNY, ODBOR ROZVOJE MĚSTA  
KRAJ: ÚSTECKÝ  
AUTORSKÝ KOLEKTIV: ING. ARCH. ALENA FÁRKOVÁ, ING. ARCH. HANA VRCHLAVSKÁ  
ING. VLADIMÍR BUDINSKÝ, ING. ROBERT KLEMENT  
ING. MILAN ŠOBR, RNDr. JANA TESAŘOVÁ, CSc.

## KOORDINAČNÍ VÝKRES - DETAIL KONĚTOPY

ČÍSLO VÝKRESU:

**IIa-3**

ČÍSLO PARÉ:

DATUM: KVĚTEN 2008

MĚŘÍTKO: 1 : 2000